

Entreegebied Delta Lloyd Hoofdkantoor

Rachel van Esschoten
www.rachelvanesschoten.nl

locatie:
Amsterdam

periode:
mei 2007

type project:
ontwerp buitenruimte

aan gewerkt in dienstverband van:
VVK architectuur en stedenbouw


omschrijving:
Bij het ontwerp voor de herinrichting van het entreegebied van het hoofdkantoor van Delta Lloyd is rekening gehouden met een beperkt onderhoudsregime, een representatieve uitstraling en beveiliging, welke onopvallend verweven diende te zijn met de inrichting van het terrein. Door middel van een eenduidige vormgeving en toepassing van hoogwaardige materialen is rust, eenheid en eenvoud in het ontwerp gebracht.



visualisaties



foto's van de gerealiseerde situatie

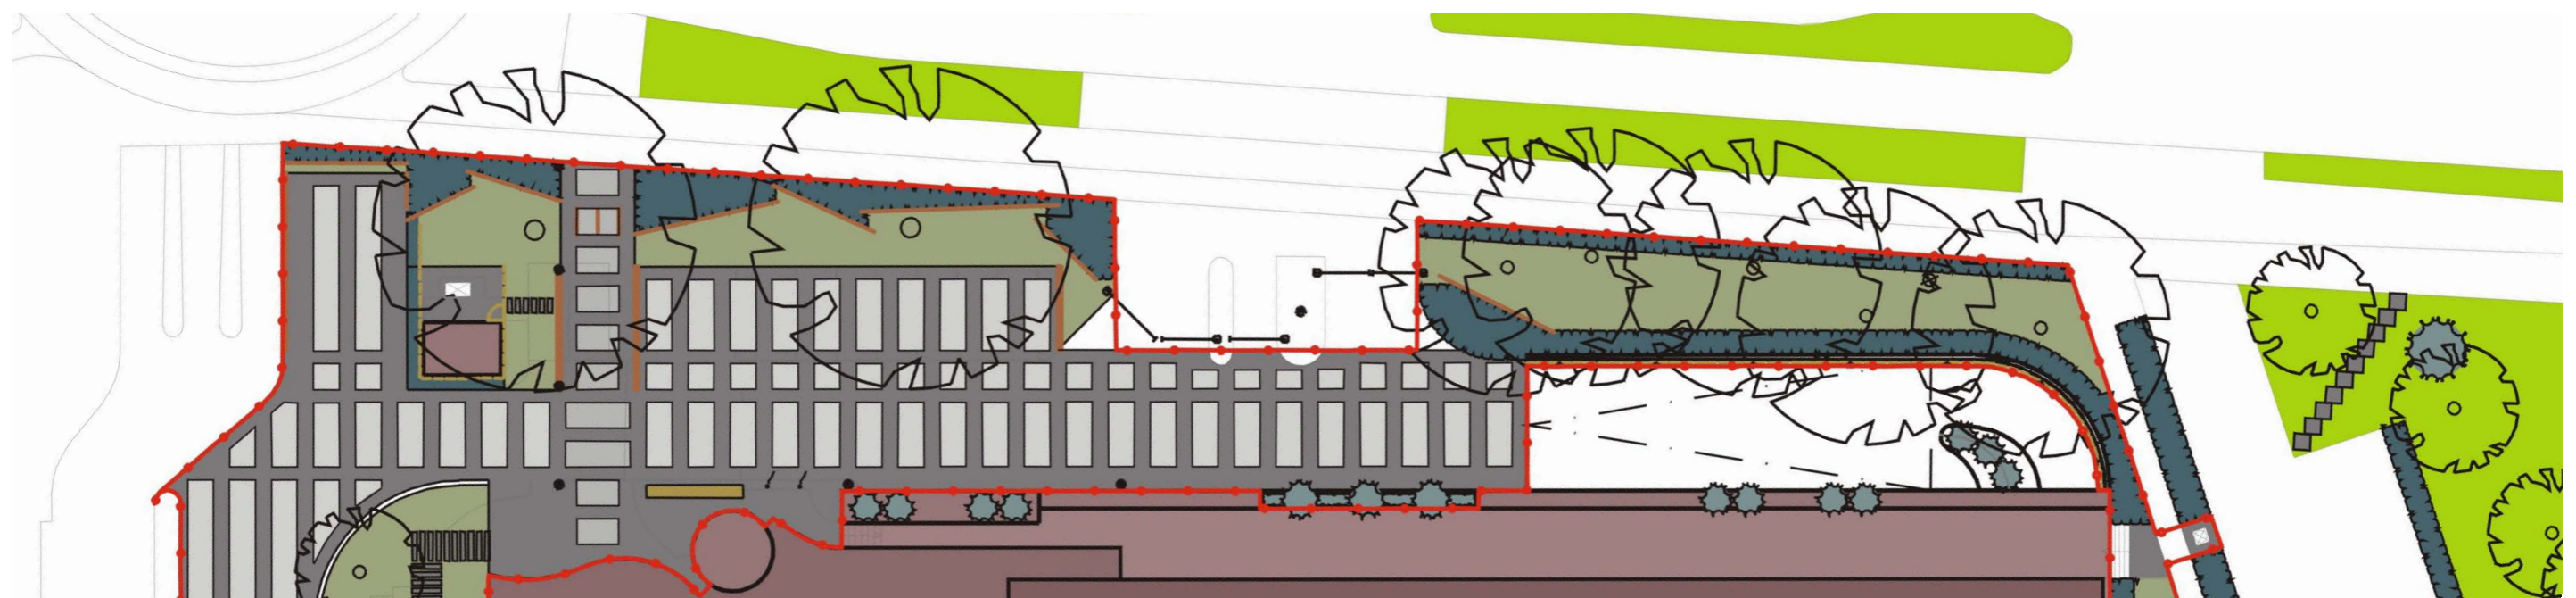

plankaart