

locatie:
Den Helder

periode:
juni 2010


type project:
ontwerp straatmeubilair

aan gewerkt in dienstverband van:
Marlies van Diest Ontwerp

omschrijving:

Dit hekwerk is ontworpen voor het project De DoggeRIJ in Den Helder. Dit project bestaat uit de realisatie van huisvesting voor woongroepen voor jongeren die de gesloten jeugdinstelling RIJ De Doggershoek verlaten en op een begeleide manier terugkeren naar de maatschappij. Hiervoor is een oude stolpboerderij van een voormalig bollenpelbedrijf aan de Doggervaart 27 in Den Helder omgevormd.

Er werd gevraagd om bij dit project een passende poort te ontwerpen. Aangezien de woonruimte is gevestigd in een verbouwde stolpboerderij, is ervoor gekozen om de vormgeving van het hekwerk te laten verwijzen naar een boerenhekwerk. De materialisatie sluit aan bij de hedendaagse materialen die zijn toegepast in de verbouwde boerderij. De poortdeuren bestaan uit cortenstalen platen waaruit de vorm van een boerenhek is gesneden. Het hek wordt bevestigd aan gemetselde kolommen, die kenmerkend zijn voor boeren poorten. In en op deze pilaren zijn een aantal voorzieningen opgenomen, zoals een sleutelkluis, interkom, brievenbus, huisnummer en verlichting.

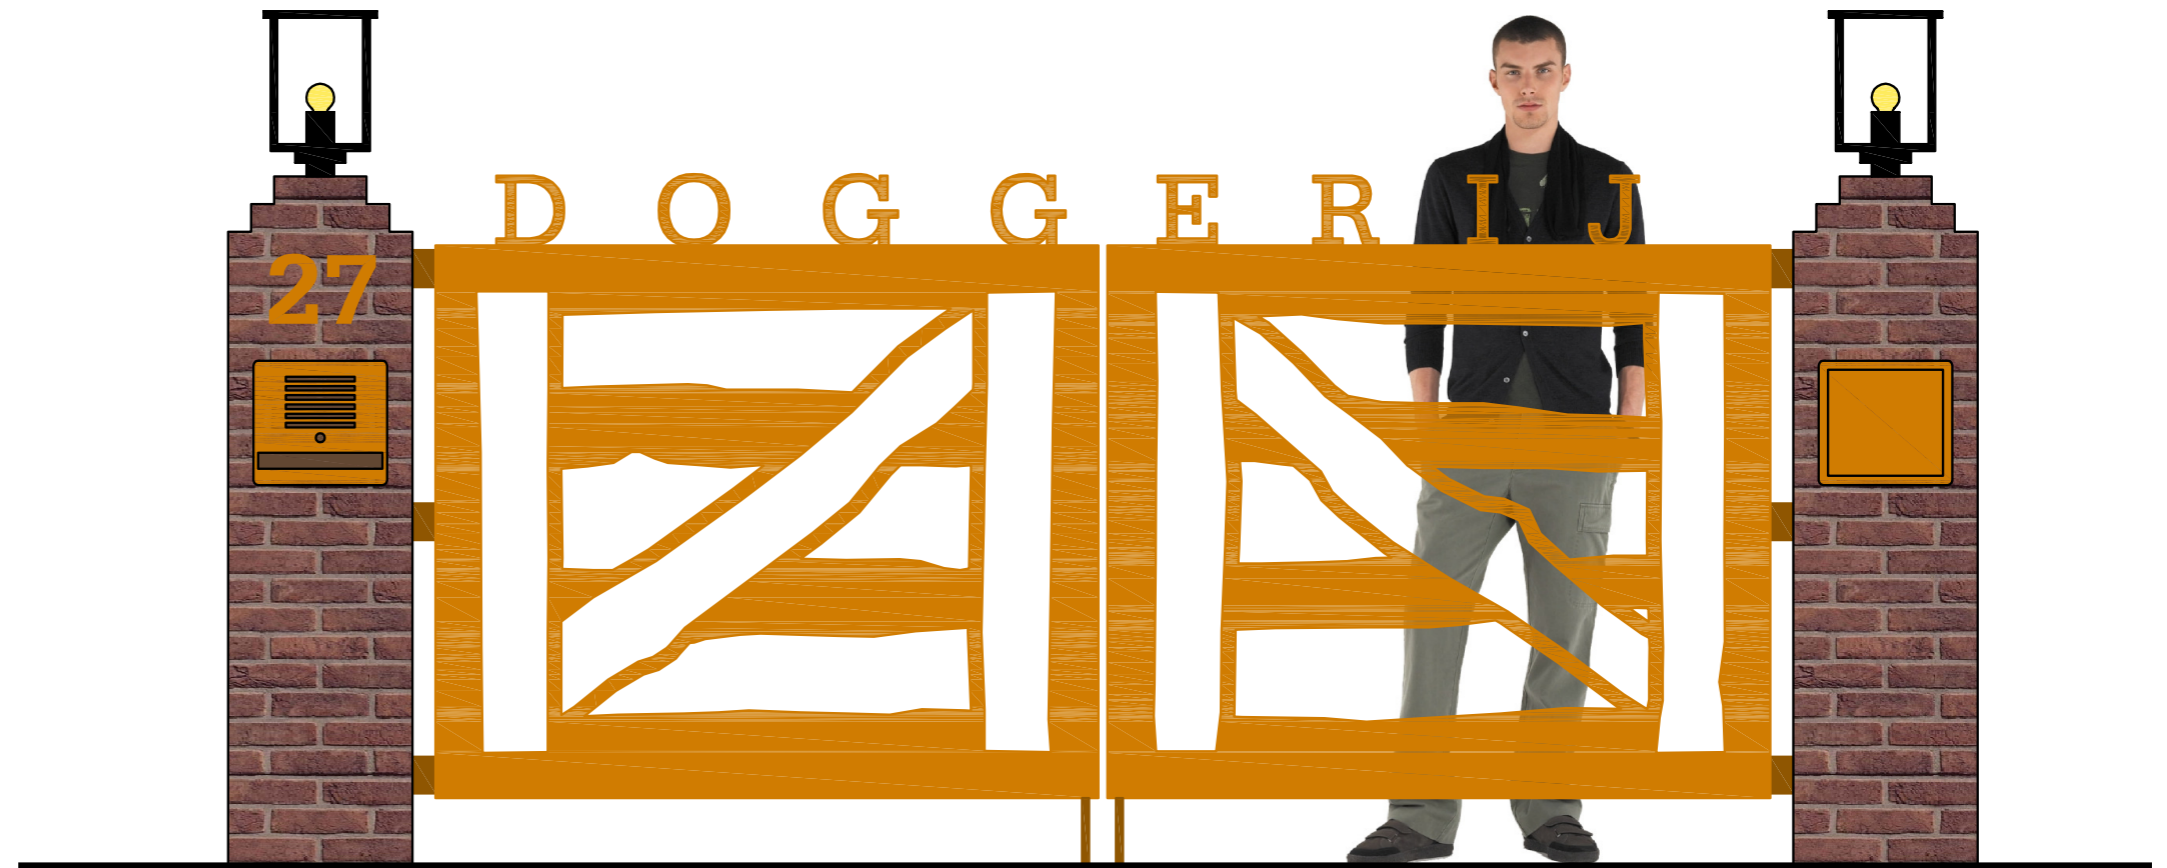

plattegrond plan DoggeRIJ (plan gemaakt door Marlies van Diest, tekening door Rachel van Esschoten)



boerenhek als inspiratie